LEGENDA

punkt 6.3 xx	ODNIESIENIE DO PUNKTU 6.3.XX CZĘŚCI OPISOWEJ EKSPERTYZY
opis	OPISY/ELEMENTY NOWOPROJEKTOWANE
REI120	ŚCIANA ODDZIELENIA PRZECIWPOŻAROWEGO O KLASIE REI 120

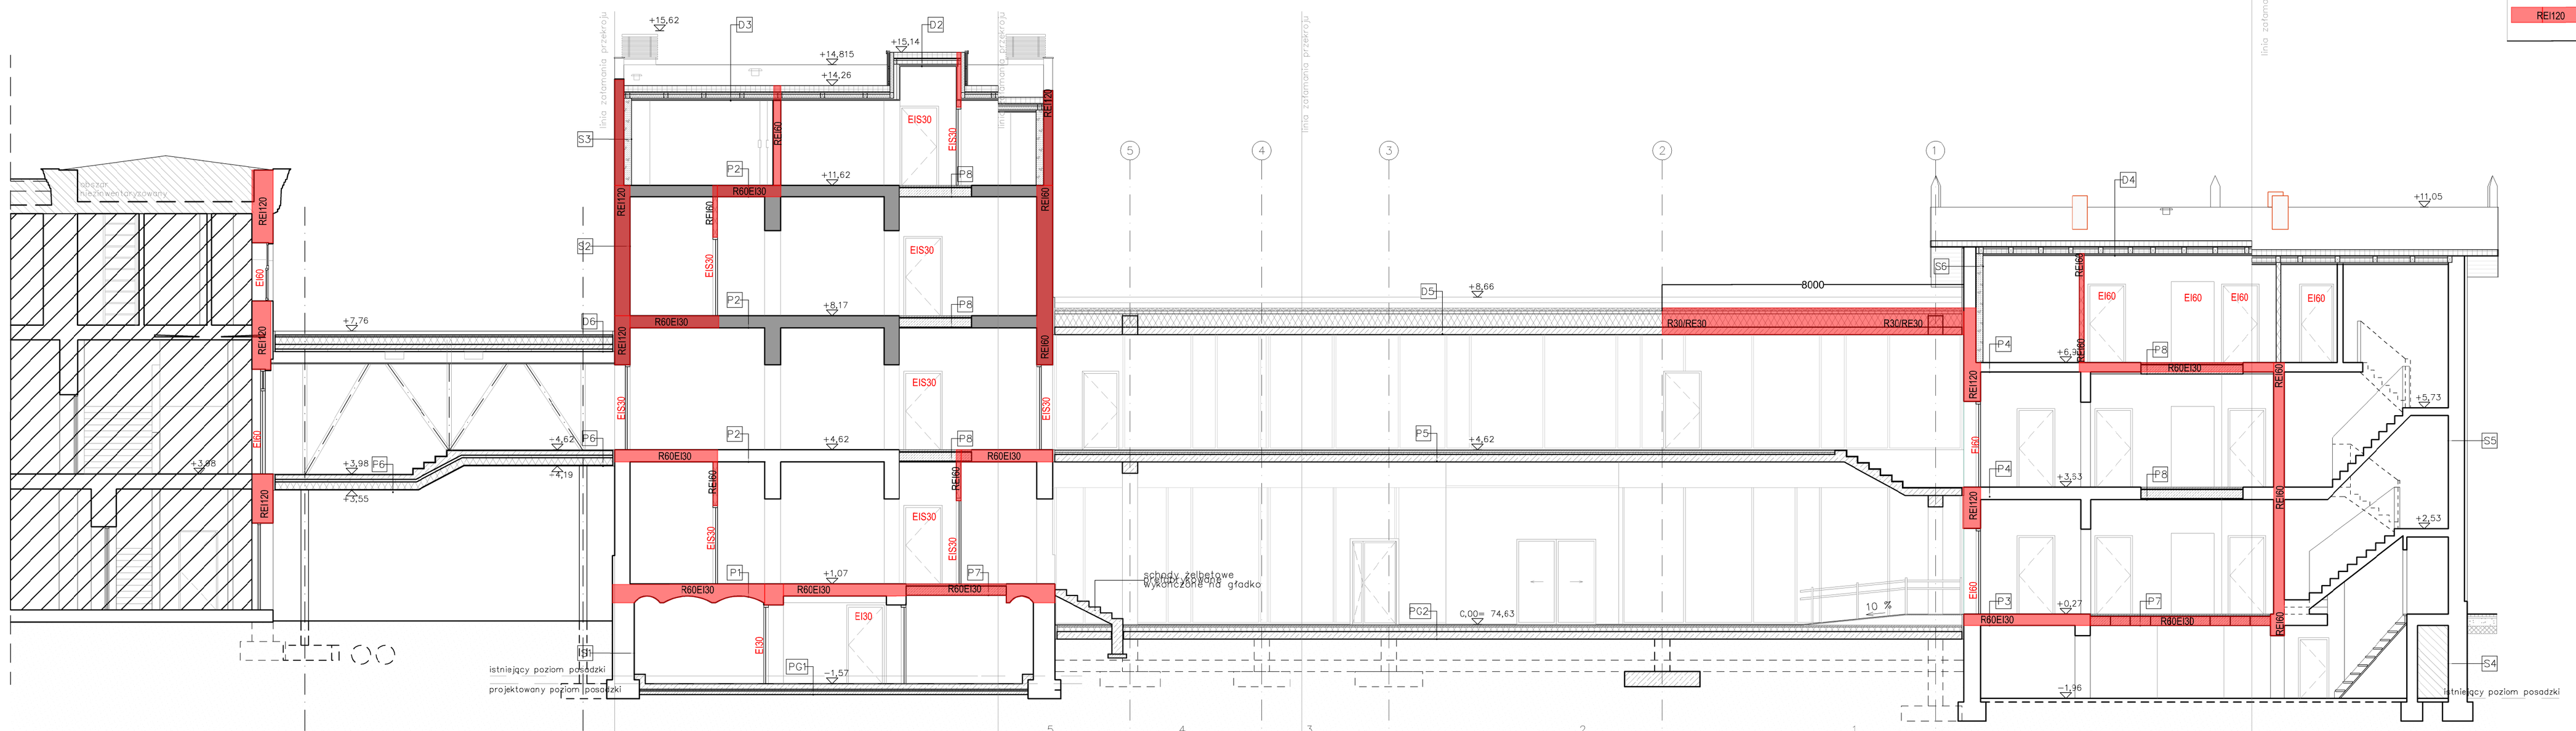

Dw1	PRZEKRYCIE SZYBU WINDOWEGO
	papa wierzchniego krycia
	papa podkładowa
	wełna twarda w spadku 1–6,5 cm
	płyta PIR 8 cm
	płyta OSB 2 cm
	konstrukcja z profili stalowe 4x6 cm

D2	DACH
	papa wierzchniego krycia
	papa podkładowa
	wełna twarda 15 cm
	płyta MFP 1,8 cm
	pustka wentylacyjna 4 cm, krokiew 14 cm
	wełna mineralna twarda 10 cm
	syst. ruszt z profili stalowych 3 cm
	paroizolacja
	2x płyta gkf 1,25 cm

D3	DACH
	papa wierzchniego krycia
	papa podkładowa
	wełna twarda 15 cm
	istniejąca papa do usunięcia
	istniejące deskowanie pełne 2,5 cm
	pustka wentylacyjna 4 cm, istniejąca krokiew 14 cm
	wełna mineralna miękka 10 cm
	syst. ruszt z profili stalowych 3 cm
	paroizolacja
	2x płyta gkf 1,25 cm

D4	DACH
	papa wierzchniego krycia
	papa podkładowa
	wełna twarda 15 cm
	płyta MFP 1,8 cm
	pustka wentylacyjna 4 cm, krokiew 16 cm
	wełna mineralna twarda 12 cm
	syst. ruszt z profili stalowych 3 cm
	paroizolacja
	2x płyta gkf 1,25 cm

D5	DACH ŁĄCZNIKA L1
	warstwa żwiru 8 cm
	papa wierzchniego krycia
	papa podkładowa
	styropian EPS100 w spadku 1–21 cm
	styropian EPS100 35 cm
	paroizolacja
	płyta żelbetowa

D6	DACH ŁĄCZNIKA L2/ L3
	papa wierzchniego krycia
	papa podkładowa
	wełna twarda w spadku 1–5 cm
	wełna twarda 20 cm
	folia PE
	żelbet 12 cm
	blacha trapezowa 7 cm

S1	ŚCIANA ZEWNĘTRZNA PIWNIC
	folia kubełkowa od odsadzki fundamentu do poziomu chodnika
	istniejąca ściana ceglana gr. ok. 60 cm

S2	ŚCIANA ZEWNĘTRZNA
	istniejąca ściana ceglana ok. 40 cm

S3	ŚCIANA ZEWNĘTRZNA
	istniejąca ściana
	istniejąca konstrukcja drewniana tipor 12–20 cm

S4	ŚCIANA ZEWNĘTRZNA PIWNIC
	folia kubełkowa od odsadzki fundamentu do poziomu chodnika
	istniejąca ściana ceglana gr. ok. 51 cm

S5	ŚCIANA ZEWNĘTRZNA
	istniejąca ściana ceglana ok. 44 cm

S6	ŚCIANA ZEWNĘTRZNA
	istniejąca ściana
	istniejąca konstrukcja drewniana tipor 16–21,5 cm

PG1	POSADZKA NA GRUNCIE
	wylewka betonowa zbrojona 15 cm
	folia PE
	styropian EPS 4 cm
	chudy beton 10 cm
	podsypka piaskowo-żwirowa zagęszczana Is ≥0,97

PG2	POSADZKA NA GRUNCIE
	warstwa wykończeniowa–gres betonopodobny 2 cm
	jastrych 5 cm
	folia PE
	styropian EPS100 12 cm
	izolacja przeciwwodna
	płyta żelbetowa 20 cm
	podsypka piaskowo-żwirowa zagęszczana Is ≥0,97

P1	STROP NAD PIWNICĄ
	wg WARIANTU I lub WARIANTU II (patrz UWAGA 2)

P2	STROP MIĘDZYKONDYGNACYJNY
	wg WARIANTU I lub WARIANTU II (patrz UWAGA 2)

P3	STROP NAD PIWNICĄ
	patrz UWAGA 1

P4	STROP MIĘDZYKONDYGNACYJNY
	patrz UWAGA 1

P5	STROP ŁĄCZNIKA L1
	warstwa wykończeniowa 2 cm
	jastrych 5 cm
	folia PE
	styropian EPS100 5 cm
	płyta żelbetowa 20 cm

P6	STROP ŁĄCZNIKA L2/ L3
	warstwa wykończeniowa 2 cm
	żelbet 12 cm
	blacha trapezowa 7 cm
	wełna twarda 20 cm
	obudowa z blachy 2 cm

P7	STROP NAD PIWNICĄ
	wykładzina PCV 0,3 cm
	jastrych 4 cm
	styropian EPS100 2 cm
	folia PE
	strop Teriva 24 cm

P8	STROP MIĘDZYKONDYGNACYJNY
	wykładzina PCV 0,3 cm
	jastrych 4 cm
	styropian EPS100 2 cm
	folia PE
	strop Teriva 24 cm
	płyta gk na ruszcie 5 cm

UWAGA 1.
Układ warstw i strropów niedostępny podczas ekspertyzy. Przed przystąpieniem do prac budowlanych wykonać odkrywki, sprawdzić nośność, dostosować rozwiązania projektowe do zastanej sytuacji.

UWAGA 2.
Wybór jednego z przedstawionych wariantów na etapie budowy po stwierdzeniu stanu istniejących desek podłogowych i poziomów pomiędzy obecnymi pchnieszczeniami.

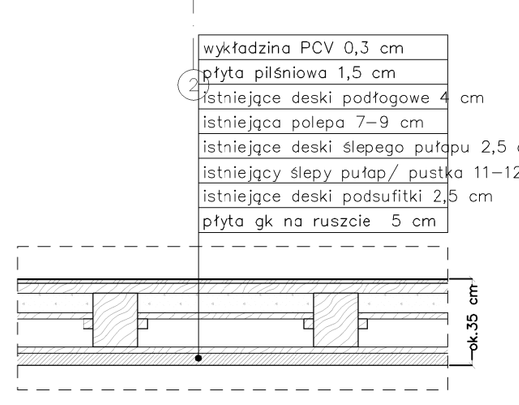

PROJEKTOWANY STROP MIĘDZYKONDYGNACYJNY
WARIANT I skala 1:25

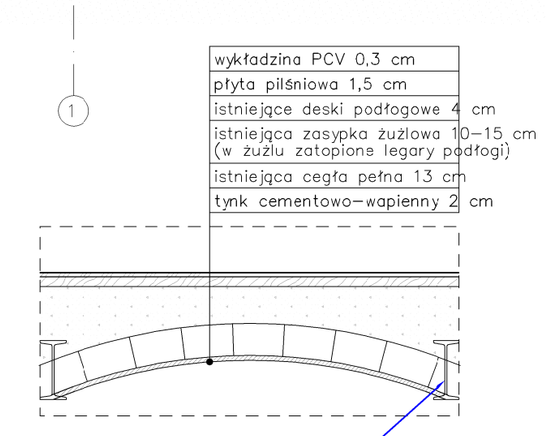

PROJEKTOWANY STROP NAD PIWNICĄ
WARIANT I skala 1:25

zabezpieczenie belek stalowych do klasy R60 odporności ogniowej

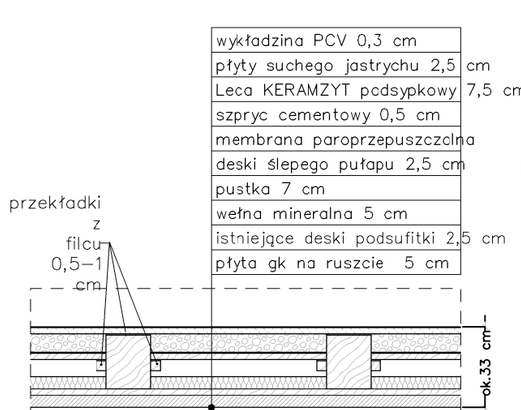

PROJEKTOWANY STROP MIĘDZYKONDYGNACYJNY
WARIANT II skala 1:25

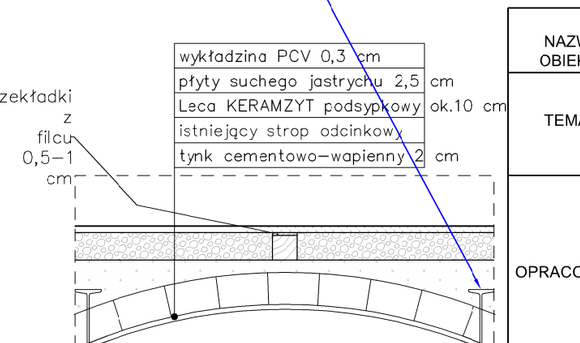

PROJEKTOWANY STROP NAD PIWNICĄ
WARIANT II skala 1:25

NAZWA OBIEKTU:	WYŻSZA SZKOŁA BANKOWA UL. RATAJCZAKA 1 I 3, 61-895 POZNAŃ	
TEMAT:	Ekspertyza Techniczna na podstawie: § 2. ust. 3a. rozporządzenia Ministra Infrastruktury z dnia 12 kwietnia 2002 r. w sprawie warunków technicznych, jakim powinny odpowiadać budynki i ich usytuowanie (Jt Dz. U. 2019, poz. 1065)	
OPRACOWALI:		
TEMAT:	RZUT PARTERU	
SKALA RYSUNKU: 1:100	DATA: KWIECIEŃ 2020	NR RYSUNKU: RYS - 7