

Miasto : POZNAN  
Jedn. ewiden. (identyfikator) : Miasto Poznań (306401\_1)  
Obręb (identyfikator) : Poznań (306401\_1.0051)  
Numer arkusza : 46

Mapa do celów projektowych  
skala 1 : 500  
sekcja 6.177.11.10.3.1

- Układ współrzędnych prostokątnych płaskich - PL-2000
- Układ wysokościowy - Amsterdam

Oznaczenie i informację o służebnościach gruntowych mających wpływ na zagospodarowanie gruntów, zlokalizowanych w granicach projektowanej inwestycji	nie ustalono
Oznaczenie i symbol konturu użytku gruntowego, który nie jest ujawniony w bazie danych ewidencji gruntów i budynków	brak
Kolorem pomarańczowym zaznaczono punkty osnowy geodezyjnej, które podlegają ochronie. Zgodnie z art. 48 ust. 1, pkt 3 ustawy z dnia 17 maja 1989 r. - Prawo geodezyjne i kartograficzne (Dz. U. z 2015 r., poz. 520) Kto (...) niszczy, uszkadza i przemieszcza znaki geodezyjne (...) podlega karze grzywny.	


Mirosław Jaśkowiak  
GEODETA UPRAWNIONY  
nr rej. uprawn. 3559  
tel. 607 592 604, NIP 779-102-75-87  
e-mail: mir.jaskowiak@gmail.com  
ul. Kuźnicka 29, 60-4136 Poznań

Zasięg aktualizacji



front architects  
biuro@frontarchitects.pl www.frontarchitects.pl  
61-666 Poznań, ul. Owsiana 17; tel./61/ 221 81 53

MARGEŃ Usługi geodezyjne  
Marcin Michalczyk  
61-659 Poznań, ul. Za Cytadeli 53  
tel. 502-404-985  
Regon 301595434, NIP 972-053-12-04

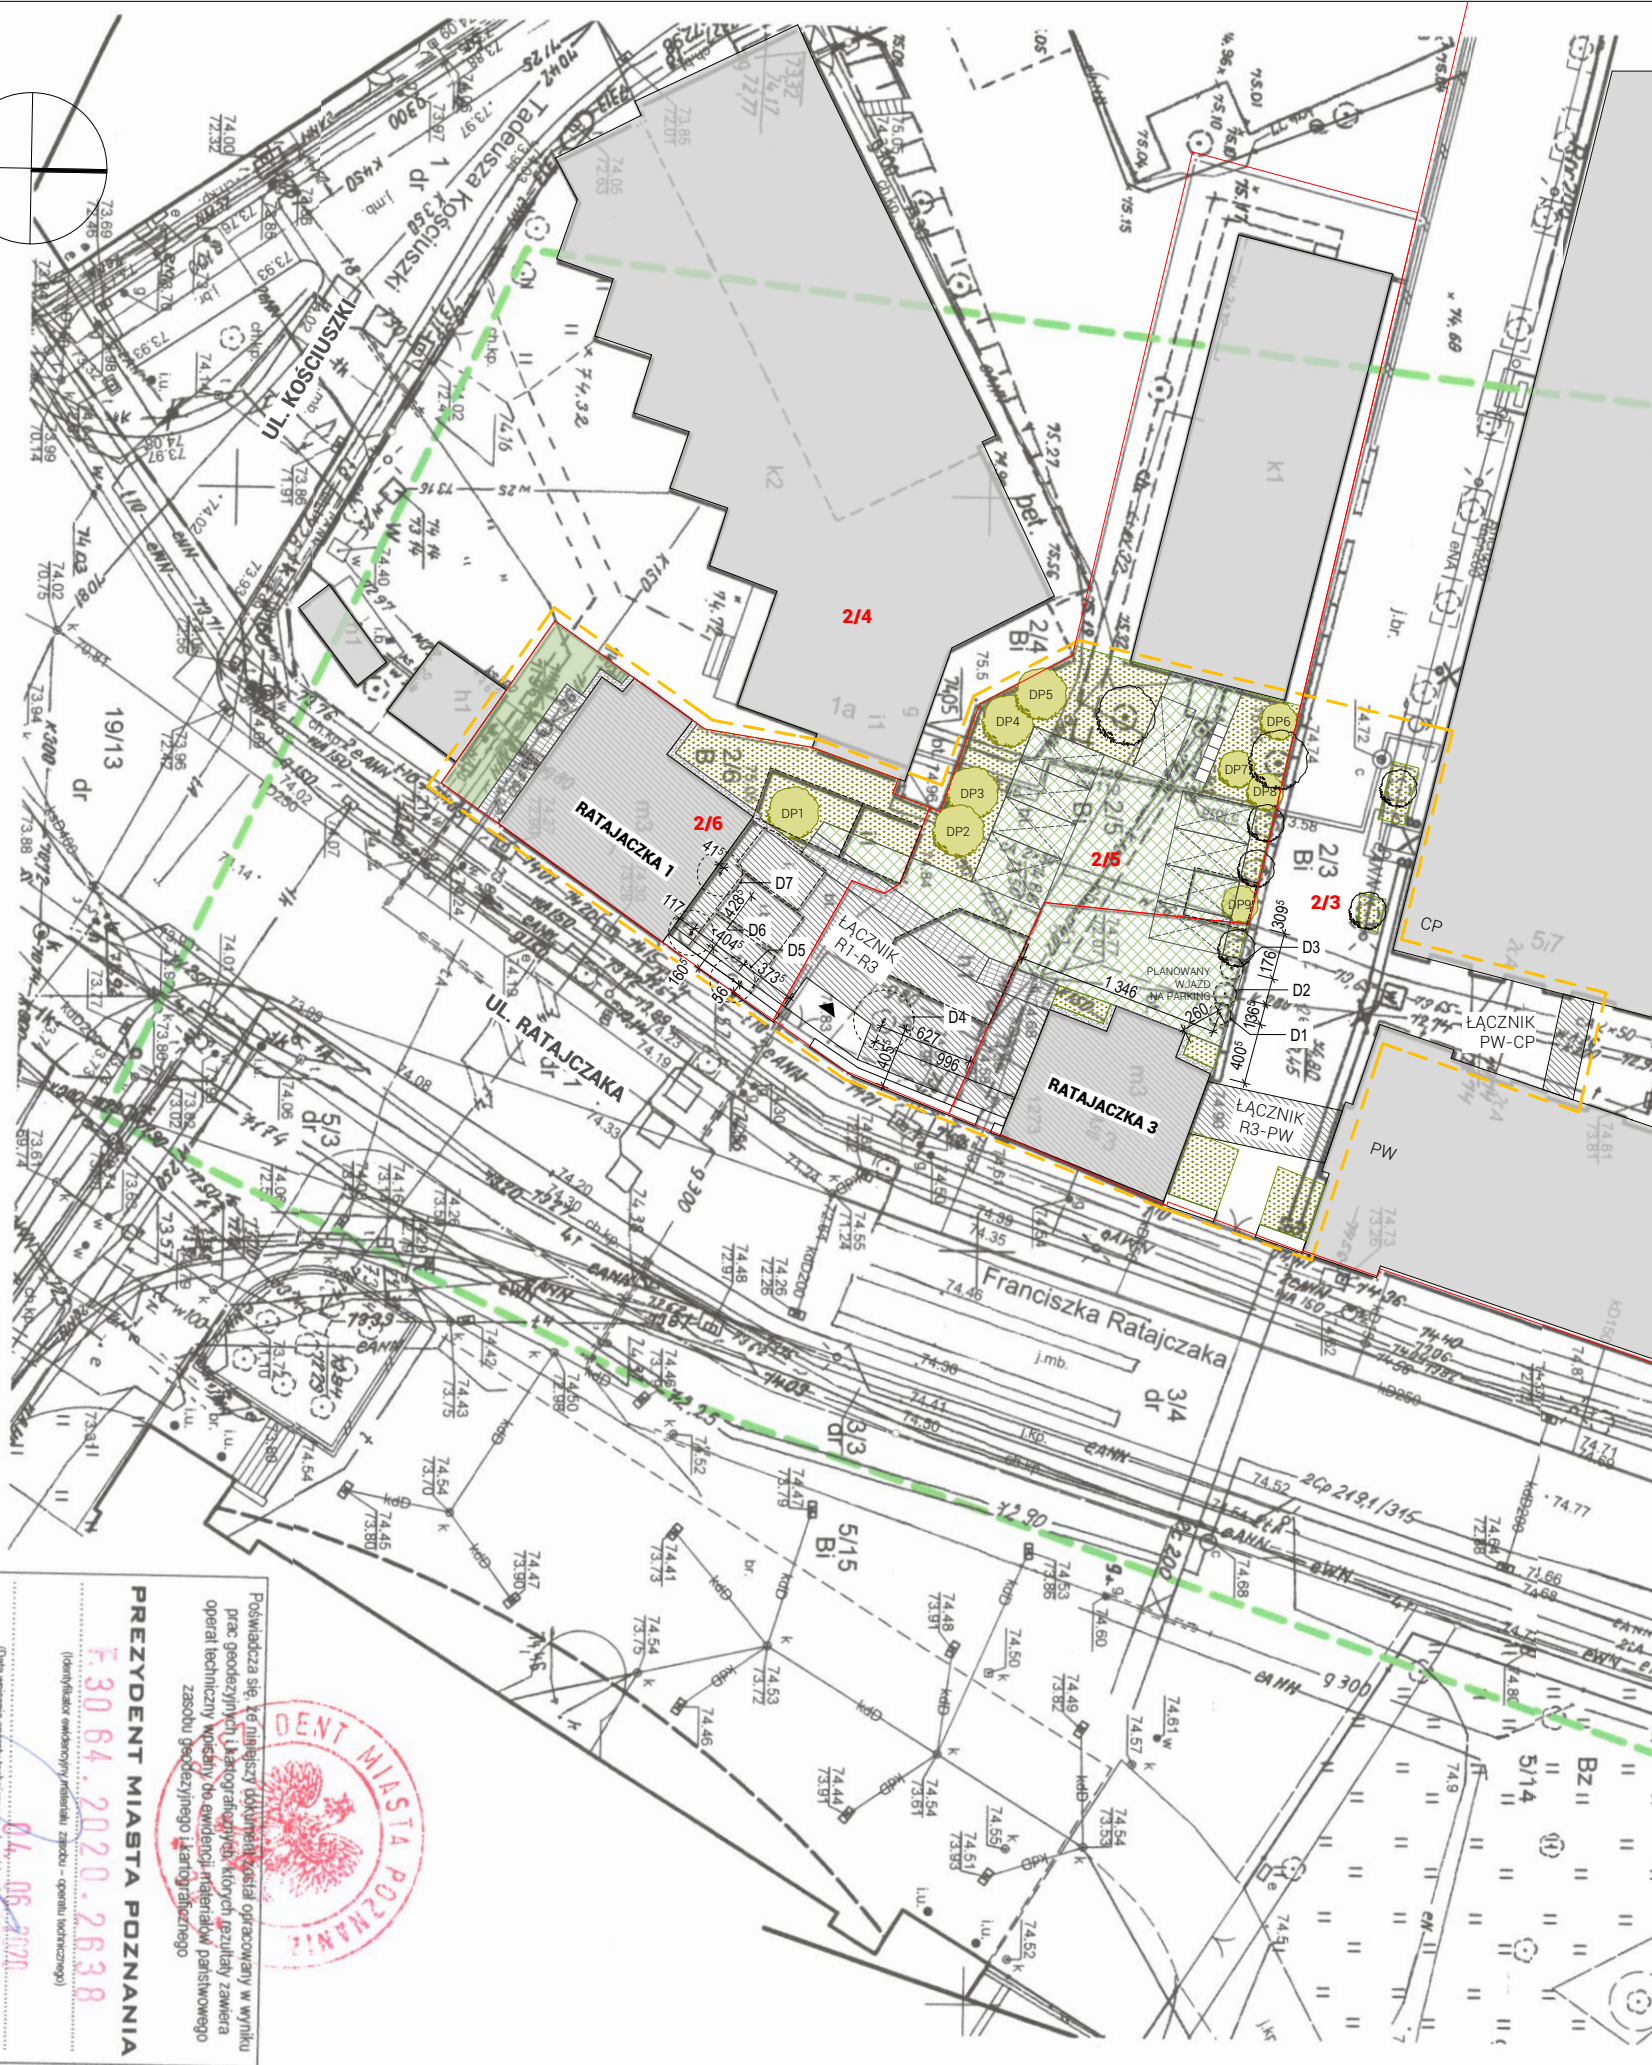

#### LEGENDA

ZAKRES INWESTYCJI

GRANICA DZIAŁKI

NUMER DZIAŁKI

OBIEKTY ISTNIEJĄCE

OBIEKTY ADAPTOWANE

OBIEKTY PROJEKTOWANE

OBIEKTY DO ROZBIÓRKI

ZIELEŃ NISKA

NAWIERZCHNIA Z GEOKRATY

NAWIERZCHNIA UTWARDZONA

PROJEKTOWANE  
MIEJSCE POSTOJOWE

DRZEWIA ISTNIEJĄCE

DRZEWIA KOLIDUJĄCE Z PROJEKTEM  
- DO WYCINKI

DRZEWIA PROJEKTOWANE  
- KOMPENSACJA

INWENTARYZACJA DRZEW  
PRZEZNACZONYCH DO WYCINKI

UWAGA:  
DRZEWIA D1, D2, D3 - SAMOSIEJKI ZAGRAŻAJĄCE  
ZABYTKOWEMU OGRODZENIU WEWNĘTRZNEMU  
DRZEWIA D5, D6, D7 - SAMOSIEJKI ZAGRAŻAJĄCE  
ZABYTKOWEJ STRUKTURZE OBIEKTU PRZY ULICY  
RATAJCZAKA I ORAZ ZABYTKOWEMU OGRODZENIU

NR DRZEWA	NAZWA DRZEWA	OBWÓD DRZEWA
D1	KLON JESIONOLISTNY	100cm
D2	KLON JESIONOLISTNY	80cm
D3	KLON JESIONOLISTNY	65cm
D4	WIĄZ SZYPUŁKOWY	190cm
D5	KLON JESIONOLISTNY	125cm
D6	KLON JESIONOLISTNY	80cm
D7	KLON JESIONOLISTNY	85cm

PLANOWANA KOMPENSACJA  
PROJEKTOWANE NASADZENIA

NR DRZEWA	NAZWA DRZEWA
DP1	GŁÓG OSTROGOWY
DP2	WIĄZ HOLENDERSKI
DP3	WIĄZ HOLENDERSKI
DP4	GŁÓG OSTROGOWY
DP5	GŁÓG OSTROGOWY
DP6	GŁÓG OSTROGOWY
DP7	GŁÓG LAVALLE'A
DP8	GŁÓG OSTROGOWY
DP9	GŁÓG OSTROGOWY

PROJEKT ZAGOSPODAROWANIA TERENU  
DLA DZIAŁEK NR EWID.2/6 ORAZ CZĘŚCIOWO  
2/3 i 2/5

INWENTARYZACJA DRZEW  
PRZEZNACZONYCH DO WYCINKI  
I PROJEKT NASADZEN KOMPENSACYJNYCH  
SKALA 1:500

PROJEKTANT:  
mgr inż. arch. Marcin Sakson  
upr. proj. 7131/3/P/2004 WOIA WP-0511

PREZYDENT MIASTA POZNANIA  
F.3064.2020.2638  
(identyfikator ewidencji nieruchomości - operat techniczny)  
(data wpisania operatu technicznego do ewidencji nieruchomości)  
Z up. Prezydenta Miasta Poznania  
(miej. i nazwisko i podpis osoby reprezentującej organ)  
Zenon Skorzewski  
ZG-0UG.104.1997.2020  
(identyfikator zapisania praw)

