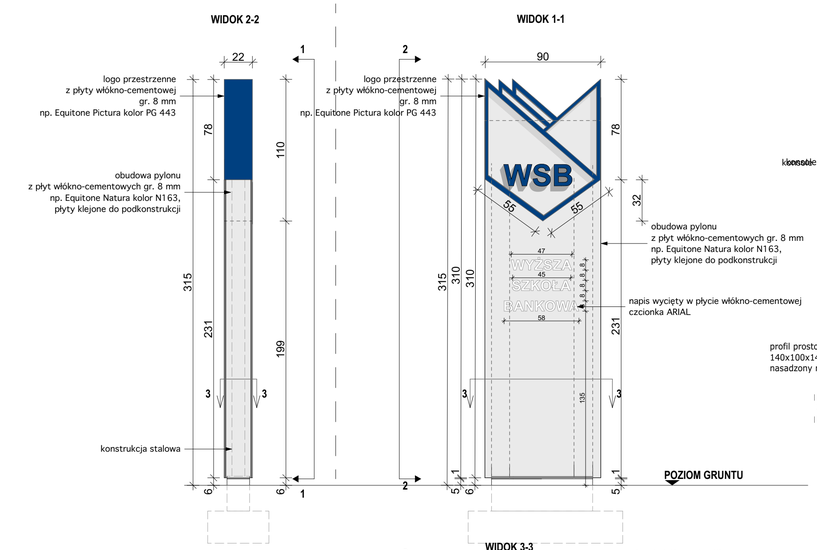

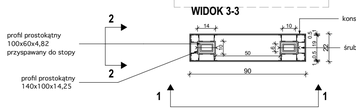

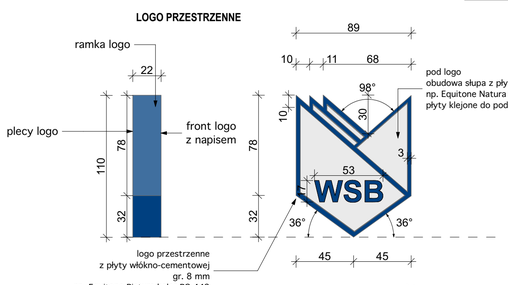

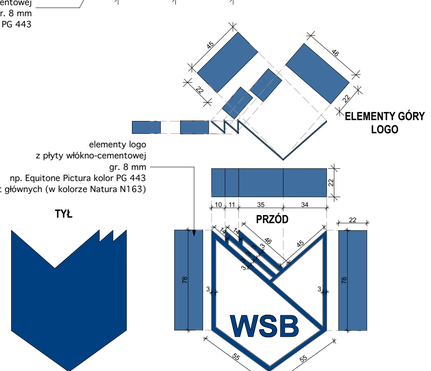

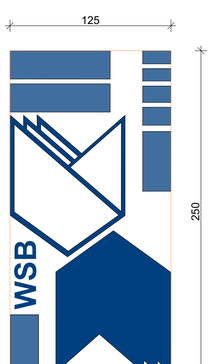

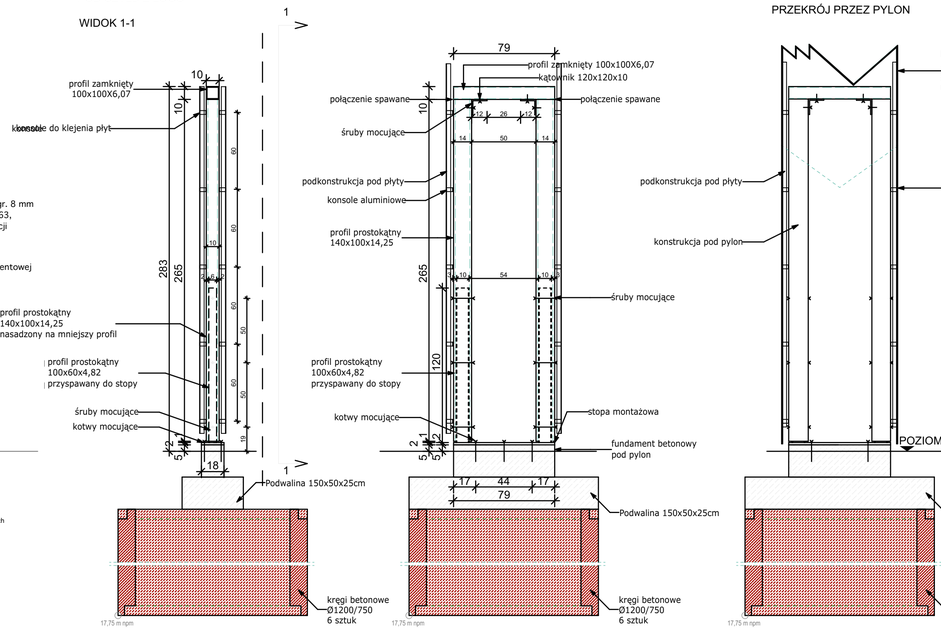

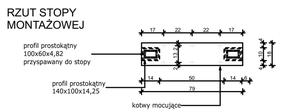

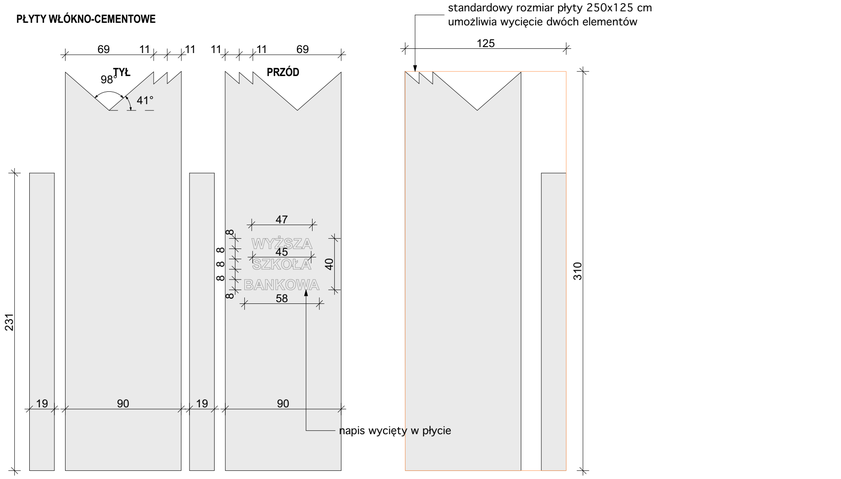

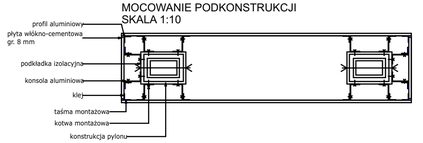

NAZWA ELEMENTU	ILOŚĆ (SZT.)	DŁUGOŚĆ (cm)
PROFIL PROSTOKĄTNY 100X60X4.82 mm	2	2 x 120
PROFIL PROSTOKĄTNY 140X100X14.25 mm	2	2 x 265
PROFIL KWADRATOWY 100X100X6.07 mm	1	79
KĄTOWNIK RÓWNORAMIENNY 120X120X10 mm	2	2 x 10

PYLON REKLAMOWY - KONSTRUKCJA Z PROFILI STALOWYCH,
OBUDOWA SŁUPA Z PŁYT WŁÓKNO-CEMENTOWYCH NP. EQUITONE NATURA KOLOR N163 KLEJONYCH DO PODKONSTRUKCJI ALUMINIOWEJ. LOGO SZKOŁY Z PŁYT EQUITONE PICURA KOLOR PG 443 - BRZEGI MOCOWANE DO PODKONSTRUKCJI, TYŁ I PRZÓD LOGO DOKLEJONY DO OBUDOWY GŁÓWNEJ.
STANDARDOWY ROZMIAR PŁYTY UMOŻLIWIA WYCIĘCIE DWÓCH GŁÓWNYCH ELEMENTÓW - KONIECZNE 2 PŁYTY 310X125 cm.
ELEMENTY LOGO DO WYCIĘCIA Z PŁYTY W ROZMIARZE 250X125 cm.
MONTAŻ PŁYT I PODKONSTRUKCJI WG ZALECEŃ PRODUCENTA.

STUDNIA FUNDAMENTOWA WG PROJEKTU KONSTRUKCJI.

EWENTUALNE ZMIANY NALEŻY UZGODNIĆ Z NADZOREM AUTORSKIM.

OBUDOWA SŁUPA - PŁYTY EQUITONE NATURA N 163
LOGO - PŁYTY EQUITONE PICTURA PG 443

UWAGA
WSZYSTKIE WYMIARY SPRAWDZIĆ NA MIEJSCU BUDOWY!!!

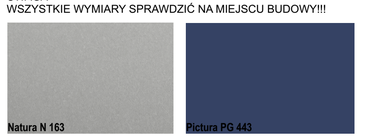

WNĘTRZE KRĘGÓW BETONOWYCH WYPEŁNIĆ BETONEM KLASY c8/10 (B10)

BETON C20/25 W8 (B25 W8)
STAL A-IIIN (BSt500S)
STAL S235JR

REWIZJA NR 1 Uszczegółowiono konstrukcje i posadowienie fundamentów

STUDIO A4
SPÓŁKA PROJEKTOWA z o.o.
al. Wojska Polskiego 20 / II p.
70-470 SZCZECIN
tel. 0/91-4 88 16 50 fax. 0/91-4 88 48 94
studioa4@maqsimum.pl

architekt prowadzący	JACEK LENART		
obiekt	Adaptacja obiektu mag. na bud. dydaktyczno-administracyjny WSB		06.2020r.
adres	przy ul. JJ Śniadeckich 3 w Szczecinie, dz.nr ewid. 29/1 obr. 1040		data
projekt	Projekt wykonawczy		
treść rysunku	SZYLD REKLAMOWY NAD BRAMĄ WJAZDOWĄ skala: 1:25		A
symbol	453/A4/2020		branża
	imię i nazwisko	podpis	
opracował	mgr inż. arch. Jacek Lenart upr. bud. nr 5/Sz/82		P.W.4.3 R1
	mgr inż. arch. Oksana Zadybchuk		
	mgr inż. arch. Jan Gołębowski		
	mgr inż. arch. Natalia Dejnakowska		
sprawdził	mgr inż. arch. Michał Bay upr. bud. nr 166/Sz/84		nr rysunku