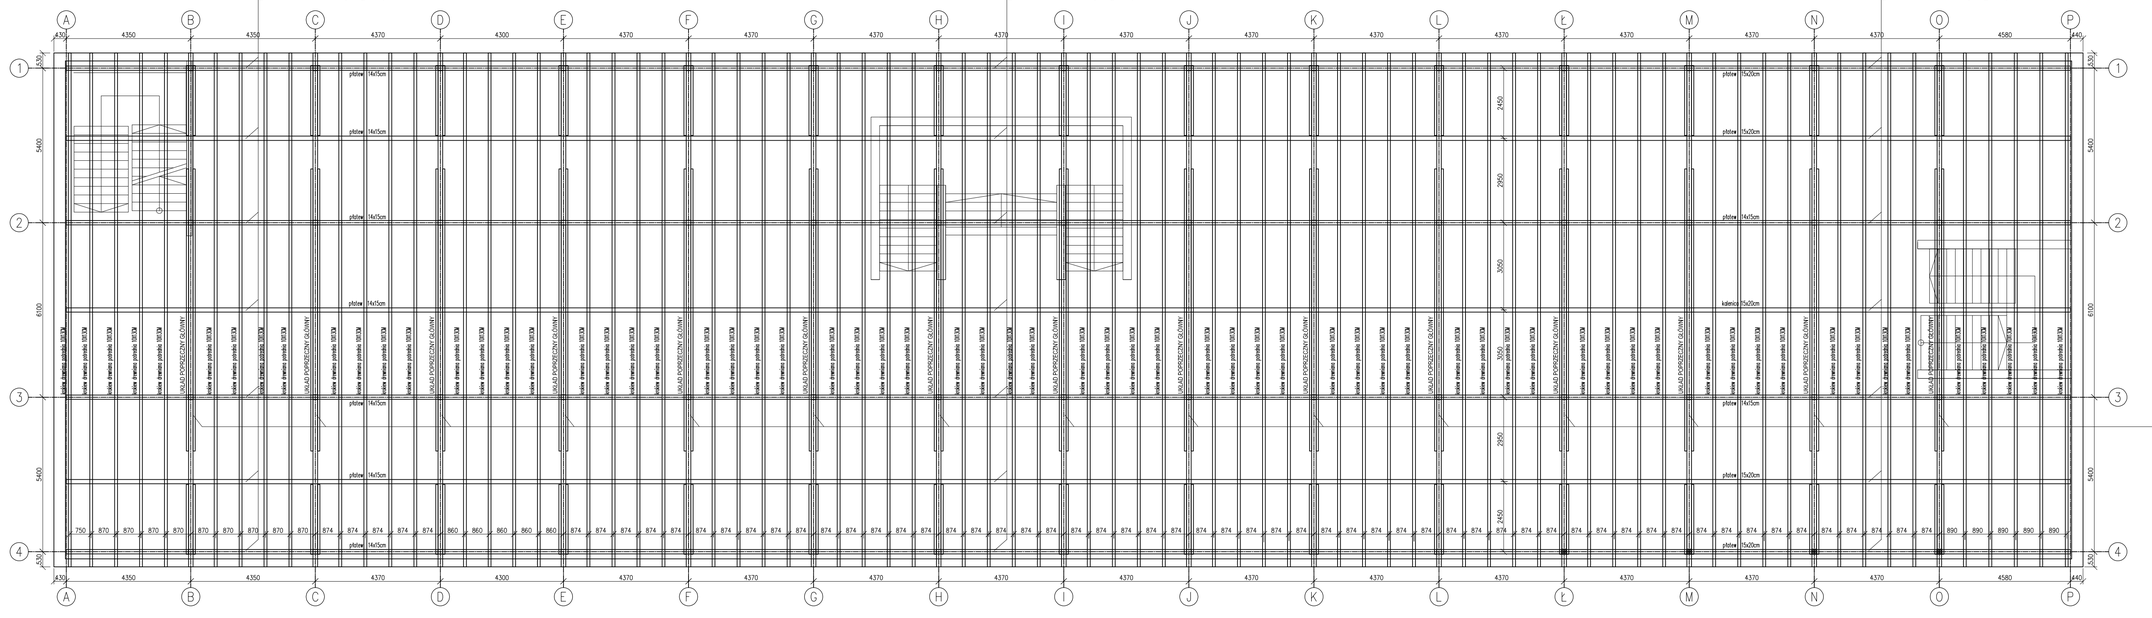

UWAGI:

1. Wszystkie roboty należy wykonywać zgodnie z Polskimi Normami, "Warunkami technicznymi wykonania i odbioru robót budowlano-montażowych" opracowanymi przez Instytut Techniki Budowlanej oraz wiedzą i zasadami sztuki budowlanej.

2. Poziomy należy zweryfikować geodezyjnie na etapie wykonawczym. Odchyłki od projektu należy konsultować z projektantem.

3. Wszystkie wymiary i rzędne wysokościowe bezwzględnie zweryfikować na budowie na podstawie obmiarów rzeczywistych.

4. Wszelkie elementy budowlane, elementy wyposażenia, w szczególności elementy stolarki i ślusarki okiennej i drzwiowej, szkieł, fasad, okładzin elewacyjnych, balustrad, poręczy i pochwytów, odbojników wewnętrznych i innych należy zamawiać i wykonywać / montować na podstawie zweryfikowanych obmiarów rzeczywistych wykonanych na obiekcie. Każdorazowo weryfikować zgodność szer. otworu z szer. okna, drzwi lub ścianki szklanej dla uniknięcia niezgodności.

5. Dopuszcza się zastosowanie materiałów zamiennych pod warunkiem, że posiadają one cechy nie gorsze jakościowo i technicznie od wskazanych w projekcie a także pod warunkiem uzyskania zgody projektanta.

6. Wszystkie elementy konstrukcyjne należy przyjmować według pozycji opisanych na schematach lokalizacyjnych w dokumentacji.

7. Każdy składnik projektowy należy rozpatrywać i rozpoznawać w dokumentacji w kontekście wszystkich rysunków, które do tego składnika się odnoszą z uwzględnieniem wszystkich opisowych i zasad sztuki budowlanej.

8. Brak wskazania na rysunku technicznym elementu, którego zastosowanie wynika ze znanych lub powszechnie przyjętych rozwiązań w zakresie sztuki budowlanej nie zwalnia wykonawcy z konieczności skalkulowania i zastosowania takiego elementu w porozumieniu z inwestorem a także z projektantem i za jego zgodą.

9. Lokalizacja urządzeń i przebieg wszelkich sieci instalacyjnych mających wpływ na konstrukcje obiektu należy uzgodnić z projektantem.

10. W przypadku jakiejkolwiek rozbieżności w dokumentacji należy konsultować się z projektantem.

11. Zgodnie z art. 22 ust.z dnia 7 lipca 1994 roku Prawo Budowlane (tj. Dz.U. z 2007 roku Nr 99 poz 665 z późniejszymi zmianami)) kierownik budowy ma obowiązek realizacji obiektu zgodnie z obowiązującymi przepisami i sztuką budowlaną.

12. Pozostałe uwagi – opis techniczny

PLANPROJEKT
mgr inż. Paweł Majchrzak 607-247-407
inż. Damian Skrzypczak 696-045-221
ul. Podlaska 13, 60-623 Poznań
www.planprojekt.pl

Nazwa i adres obiektu budowlanego: PROJEKT BUDOWLANY PRZEBUDOWY WYŻSZEJ SZKOŁY BANKOWEJ Poznań, ul. Ratajczaka 5/7	Stadium: PROJ. WYKONAWCZY
	Branża: KONSTRUKCJA
Zespół projektowy:	Podpis:
Projektant: mgr inż. Paweł Majchrzak upr. nr WKP/0069/POOK/03	
Inwestor: WYŻSZA SZKOŁA BANKOWA Al. Niepodległości 2, 61-874 Poznań	Skala: 1:100
	Data: 2014 05
Tytuł rysunku: RZUT WIĘŹBY DACHOWEJ SCHEMAT WZMOCNIEŃ	Nr rys.: K-02