WERSJA ROBOCZA - PROJEKT

LEGENDA

punkt 6.3 xx	ODNIESIENIE DO PUNKTU 6.3.XX CZĘŚCI OPISOWEJ EKSPERTYZY
opis	OPISY/ELEMENTY NCWOPROJEKTOWANE
	KIERUNEK EWAKUACJI
REI120	ŚCIANA ODDZIELENIA PPOŻ. O KLASIE REI 120 Z OKNEM O KLASIE EI 60 ODPORNOŚCI OGNIOWEJ
REI60 / REI60	ELEMENTY WYDZIELAJĄCE KLATKĘ SCHODOWĄ - ŚCIANY O KLASIE REI 60 Z DRZWIAMI O KLASIE EIS 30
EI30	DRZWI PRZECIWPOŻAROWE O KLASIE EI60 ODPORNOŚCI OGNIOWEJ
	BUDYNEK POZA ZAKRESEM OPRACOWANIA
	HYDRANT WEWNĘTRZNY 25 mm

NR POM.	NAZWA POMIESZCZENIA	POW. [m²]
	ETAP I	
P1.01	KLATKA SCHODOWA	10,74
P1.02	POMIESZCZENIE SOCJALNE	9,14
P1.03	KOMUNIKACJA POZIOMA	19,04
P1.04	BIURO	20,24
P1.05	BIURO	24,05
P1.06	TOALETA DLA NIEPEŁNOSPRAWNYCH KOBIET MĘSKA	2,53
P1.07	TOALETA DAMSKA	1,73
P1.08	PRZEDSIONEK TOALETY DAMSKIEJ	1,75
P1.09	KOMUNIKACJA POZIOMA	58,20
P1.10	SALA GRAFIKI FOTO	53,01
P1.11	SALA ĆWICZEŃ	57,43
P1.12	KLATKA SCHODOWA	38,25
P1.13	BIURO COWORKING	40,66
	ETAP I RAZEM	359,73
P1.14	KOMUNIKACJA POZIOMA – ŁĄCZNIK	7,82
P1.15	KLATKA SCHODOWA	14,06
P1.16	KOMUNIKACJA POZIOMA	59,07
P1.17	BIURO	18,15
P1.18	KOMUNIKACJA POZIOMA – ŁĄCZNIK	13,33
P1.19	KOMUNIKACJA POZIOMA	8,15
P1.20	PRZEDSIONEK TOALETY	4,82
P1.21	TOALETA	4,39
	ETAP II RAZEM	131,80
	ETAP I I II RAZEM	491,53

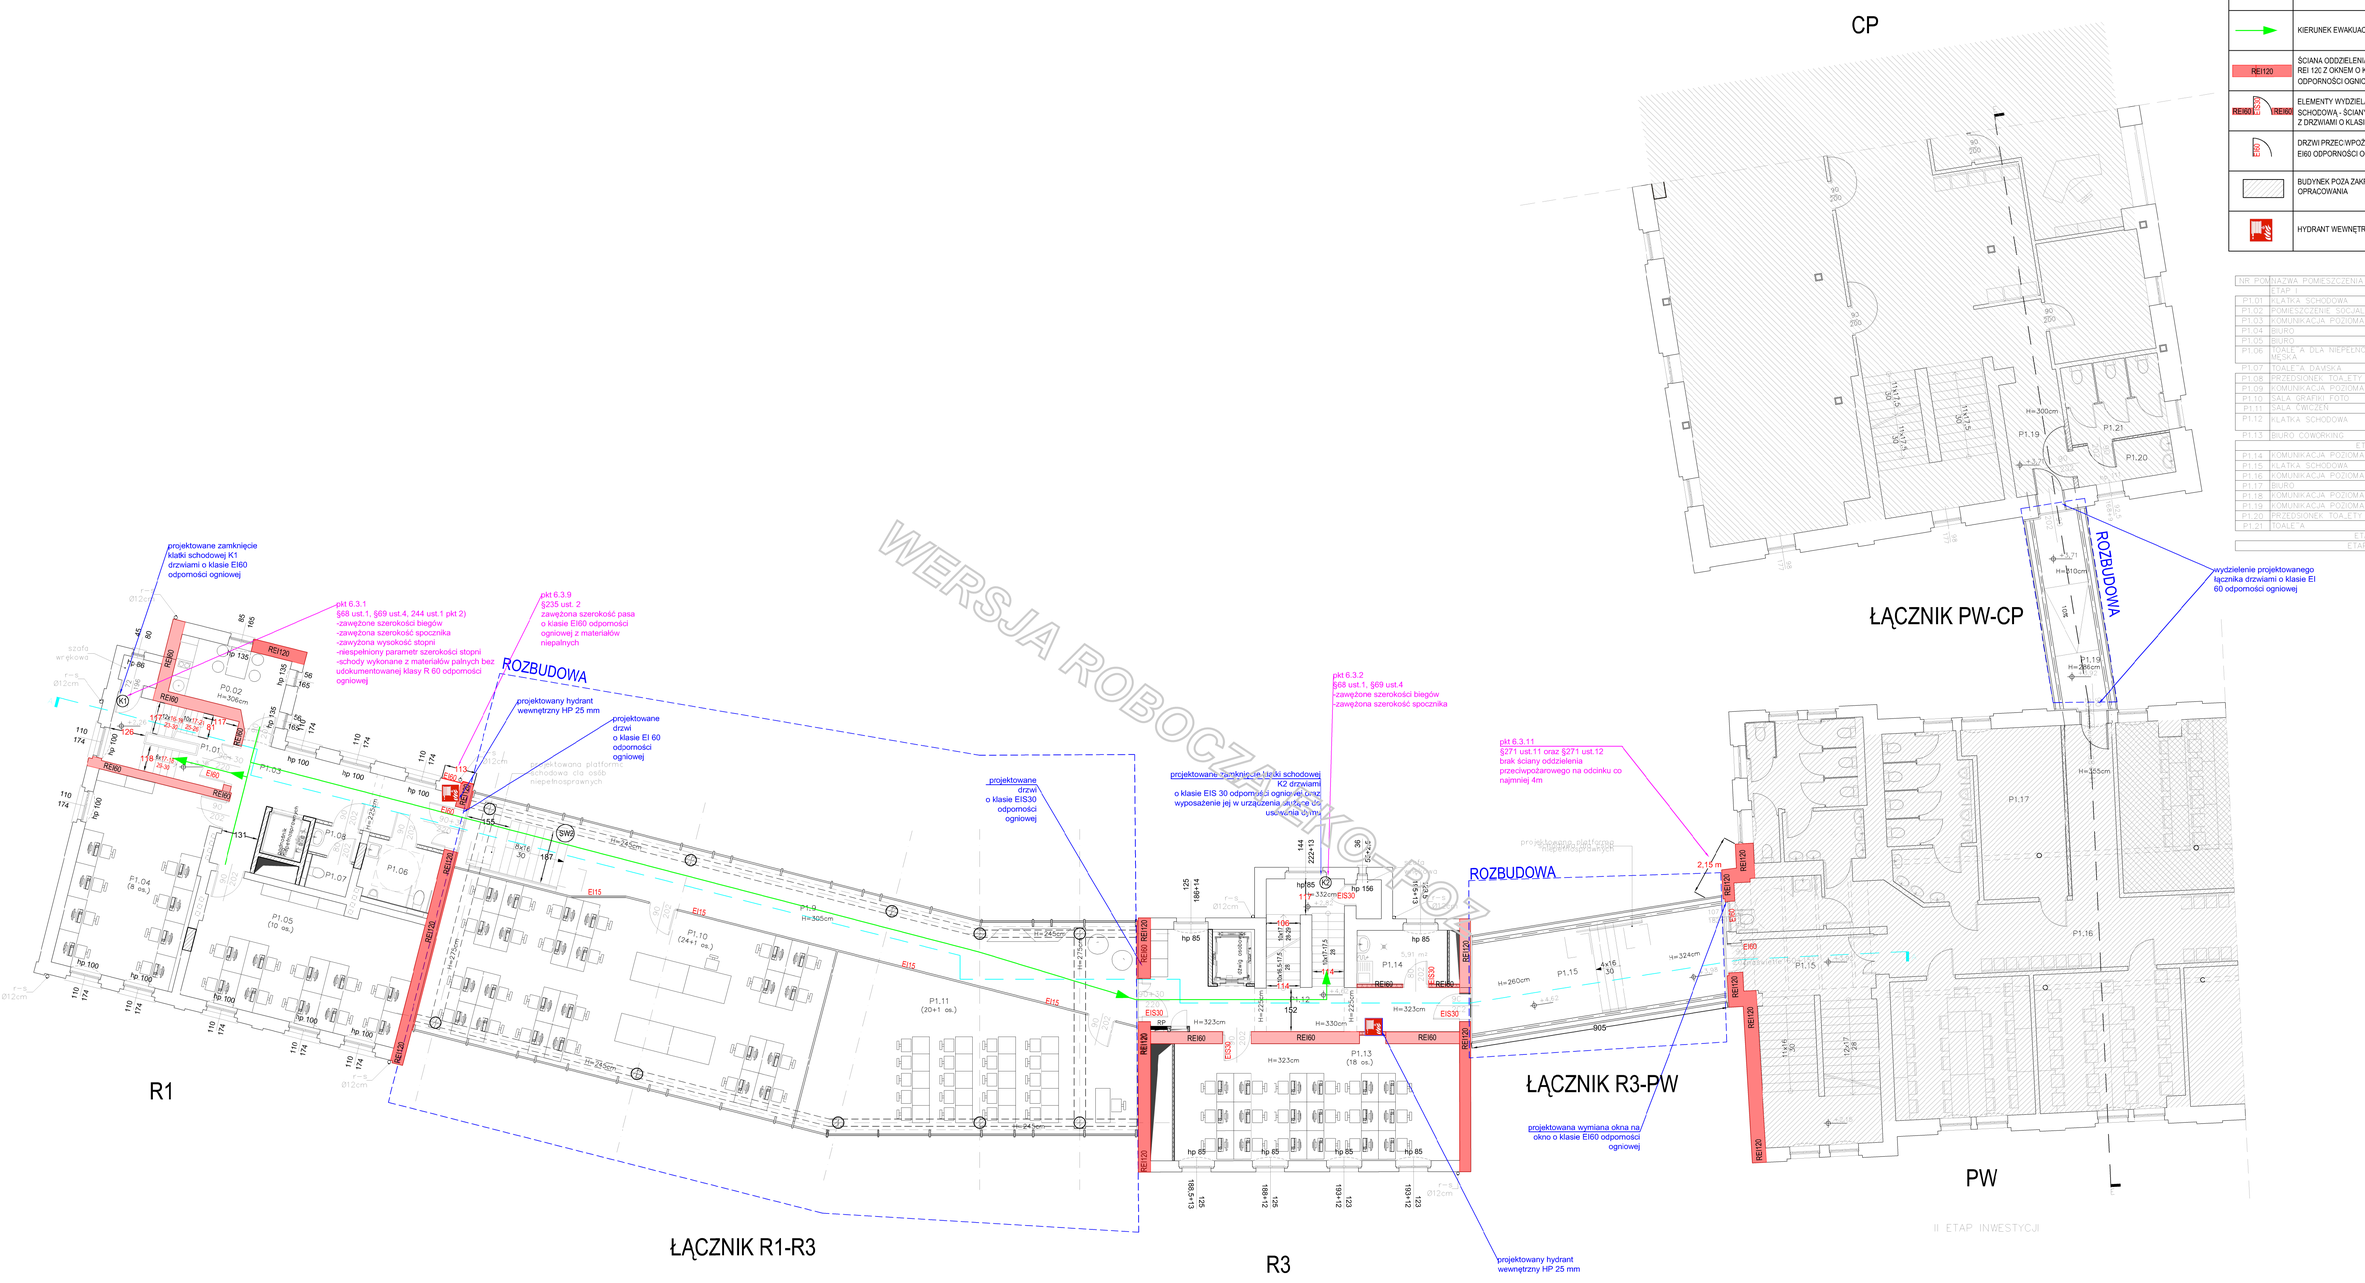

NAZWA OBIEKTU	WYŻSZA SZKOŁA BANKOWA UL. RATAJCZAKA 1 i 3, 61-895 POZNAŃ	
TEMAT:	Ekspertyza Techniczna na podstawie: § 2 ust. 3a rozporządzenia Ministra Infrastruktury z dnia 12 kwietnia 2002 r. w sprawie warunków technicznych, jakim powinny odpowiadać budynki i ich usytuowanie (Jt Dz. U. 2019, poz. 1065)	
OPRACOWALI:		
TEMAT:	RZUT I PIĘTRA	
SKALA RYSUNKU: 1:100	DATA: KWIECIEŃ 2020	NR RYSUNKU: RYS - 4