


INWENTARYZACJA BUDYNKU RUCHU PRZY UL. CZACKIEGO 3A	INWESTOR: RUCH S.A UL. CHŁODNA 52 WARSZAWA
WYKONAWCA: GEOMIARMODLĄCZCIECH KUDŁA 05-230 KOBYLA UL. MODRZEWSKIEGO 10	TYTUL RYSUNKU INWENTARYZACJA - POZIOM - 1*
OSOBA UPRAWNIIONA: GEODETA ZBIENIEW KUDŁA NR UPRAWNIEN 9961	NUMER RYSUNKU - 3
SKALA - 1:100	DATA:02-03-2018*

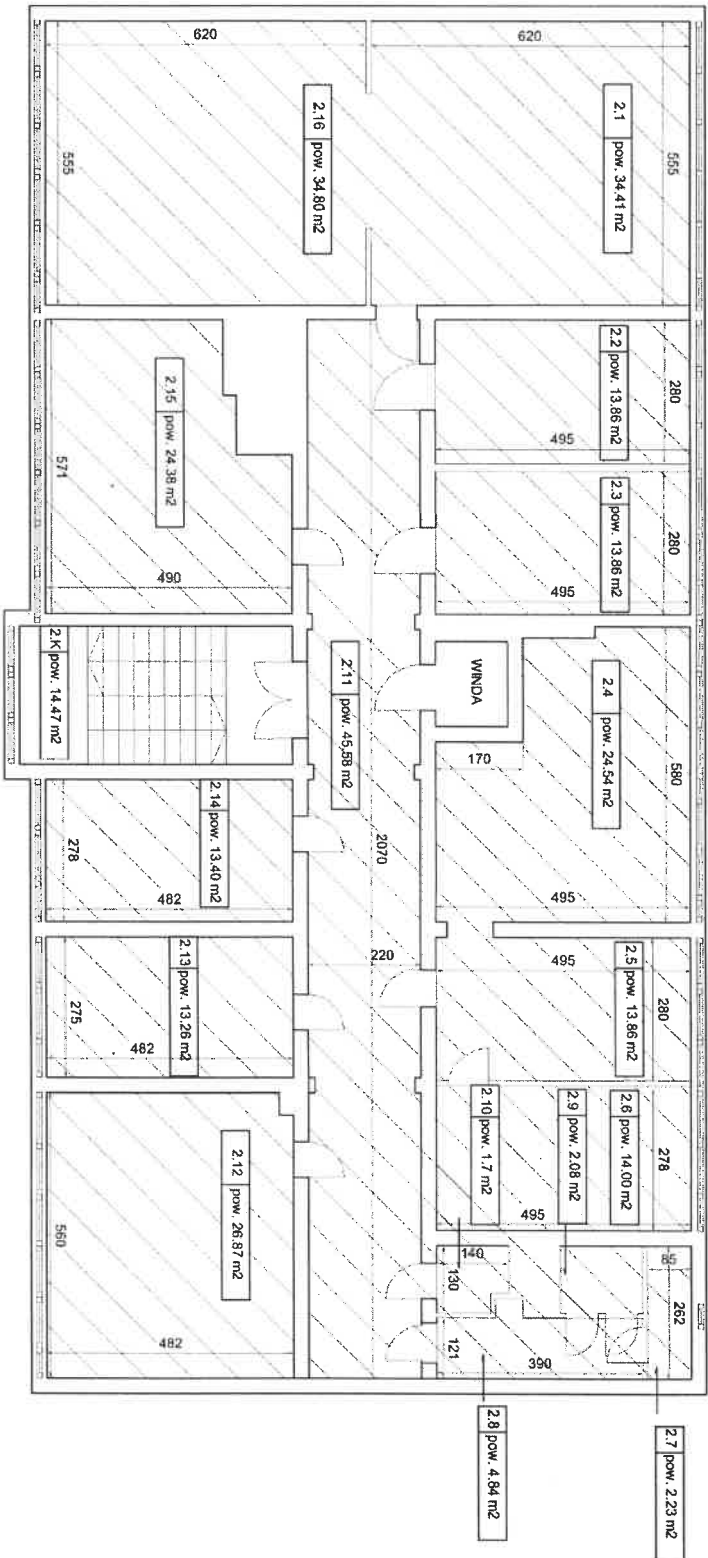


POWIERZCHNIA  
NIEDOSTĘPNA  
PODCZAS  
INWENTARYZACJI

OWT

INWENTARYZACJA BUDYNKU RUCHU PRZY UL. CZACKIEGO 3A		INWESTOR: RUCH S.A. UL. CHŁODNA 52 WARSZAWA
WYKONAWCA: GEOMAN-WOLCIECH KUDŁA 05-230 KOBYLKA UL. MODRZEWSKIEGO 10		TYTUŁ RYSUNKU INWENTARYZACJA - POZIOM "Z"
OSOBA UPRAWNIIONA: GEODETA ZBIGNIEW KUDŁA NR UPRAWNIENIEN 9861		NUMER RYSUNKU 4
SKALA - 1:100		DATA: 02-03-2018r



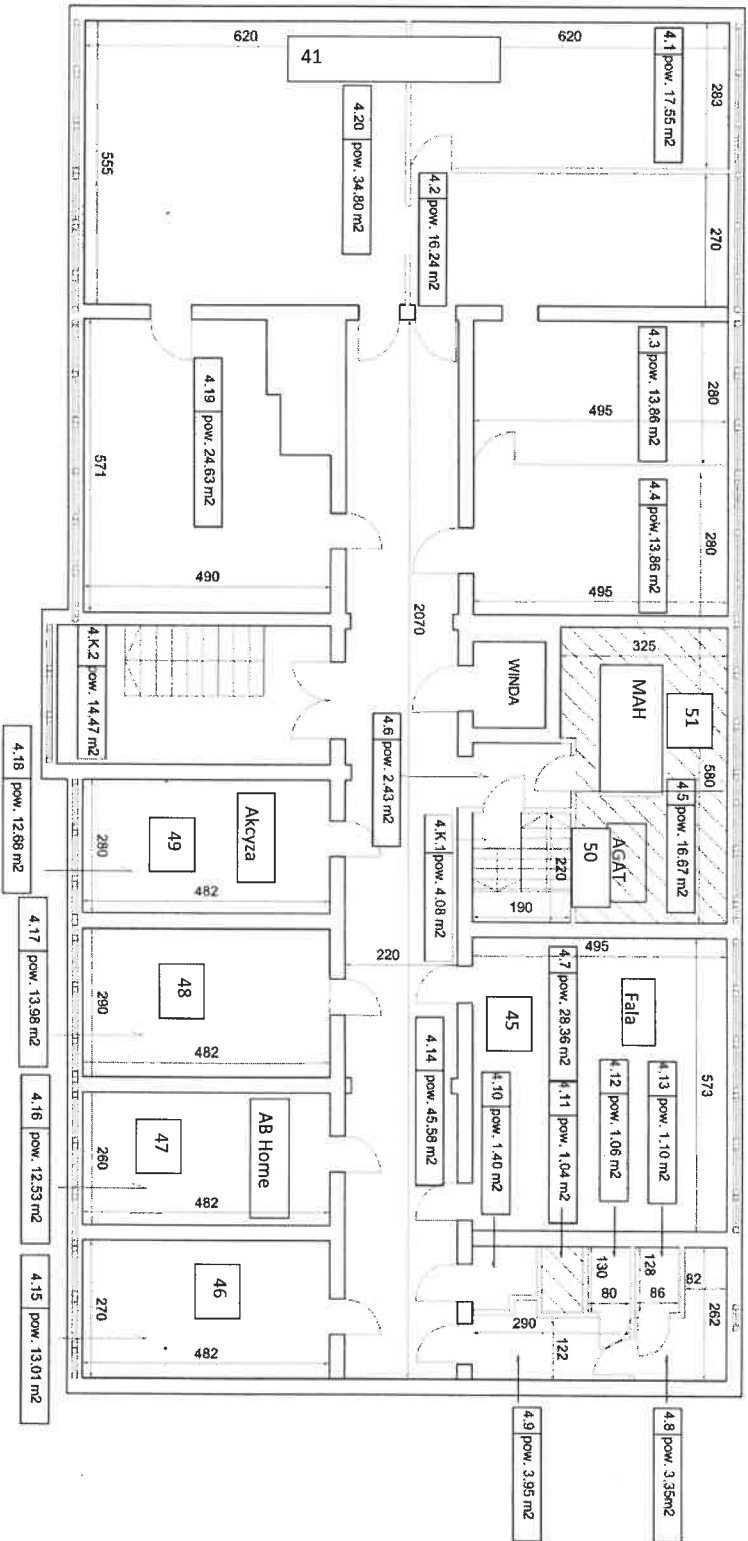

INWENTARYZACJA BUDYNKU RUCHU PRZY UL. CZACKIEGO 3A WARSZAWA	INWESTOR: RUCH S.A. UL. CHŁODNA 52 WARSZAWA
WYKONAWCA: GEOMAN-INOJCIECH KUDŁA 05-230 KOBYLKA UL. MODRZEWSKIEGO 10	TYTUŁ RYSUNKU INWENTARYZACJA - POZIOM '4'
OSOBA UPRAWNIIONA: GEODETA ZBISLAW KUDŁA NR UPRAWNIENIEN 9861	NUMER RYSUNKU - 6
SKALA - 1:100	DATA: 02-03-2018r