
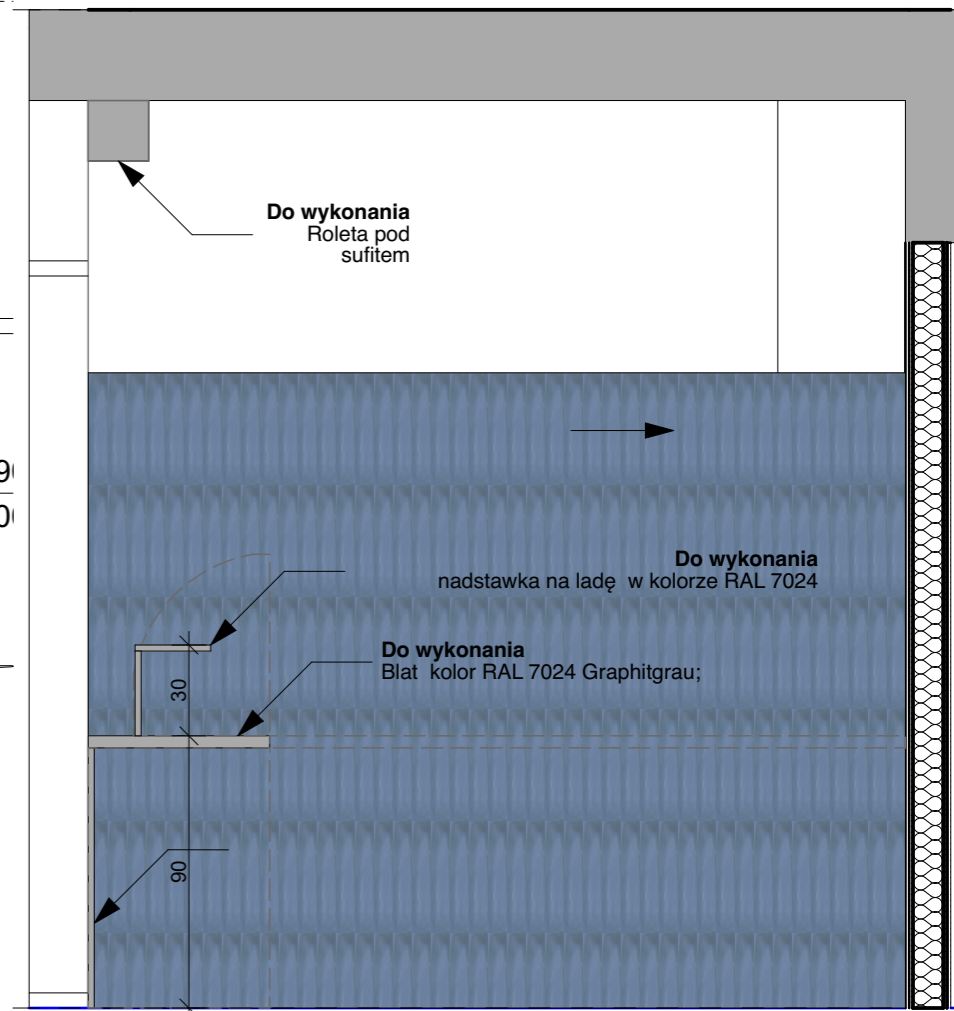


Przekrój 1-1

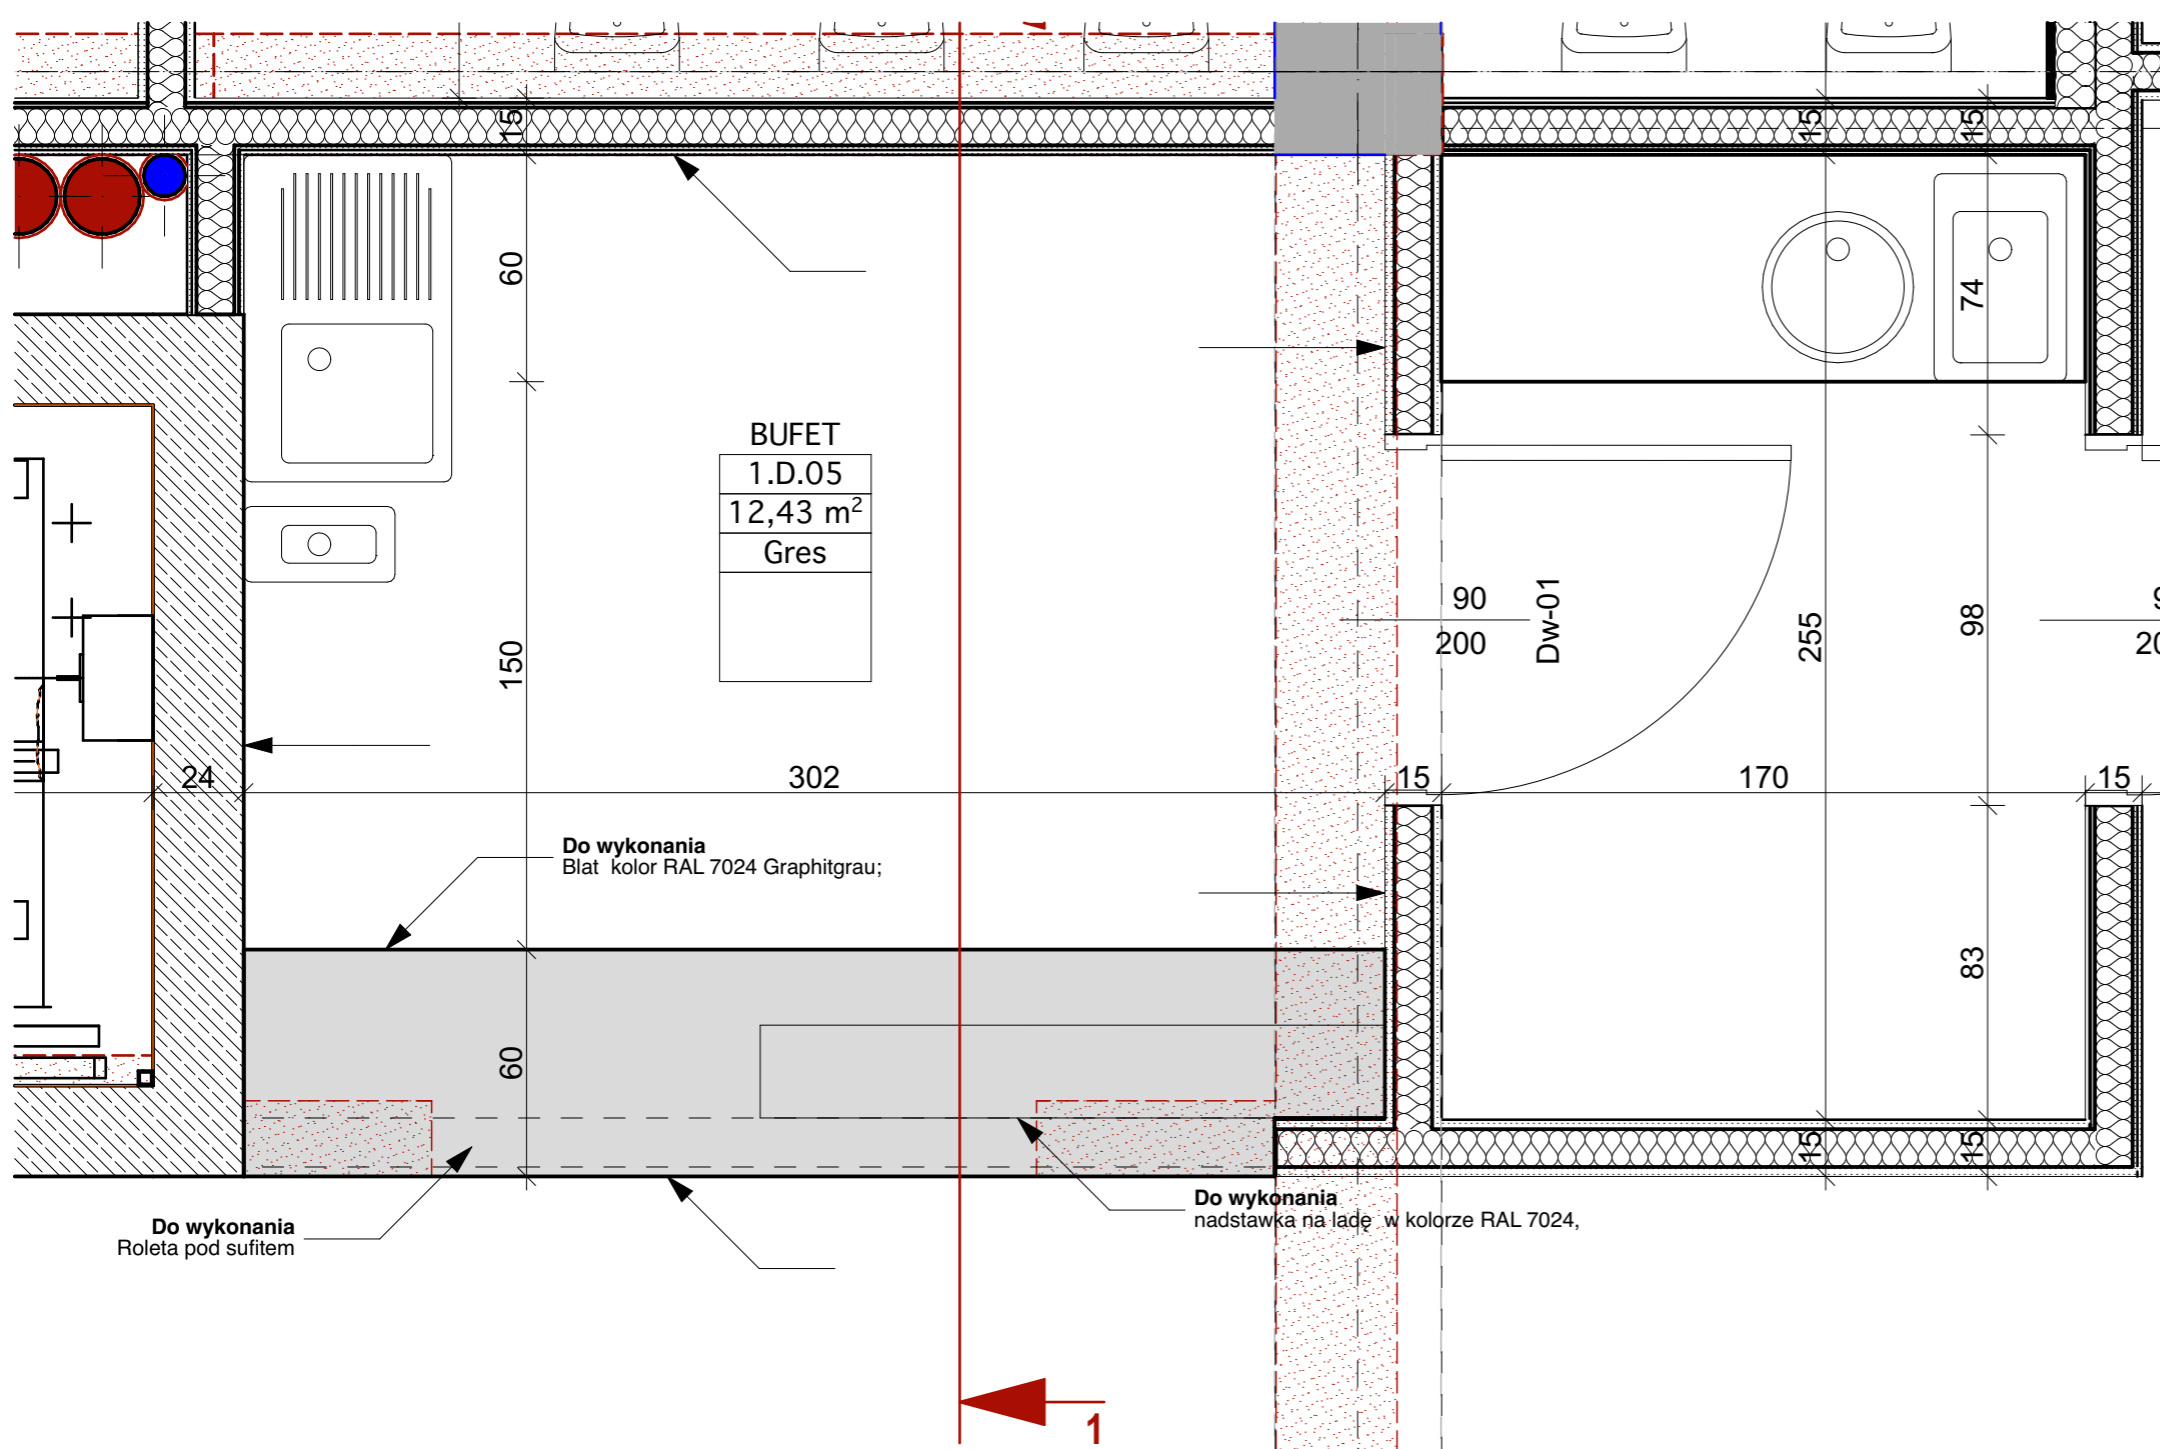

- Część bufetu do wykonania przez Najemcę
1. Blat lady w kolorze RAL 7024;
 2. Nadstawka na ladę w kolorze RAL 7024;
 3. Roleta pod sufitem, kolor szary;
 4. Pozostałe meble

Kolorystyka i materiały wg. rysunku P.W.3.8.