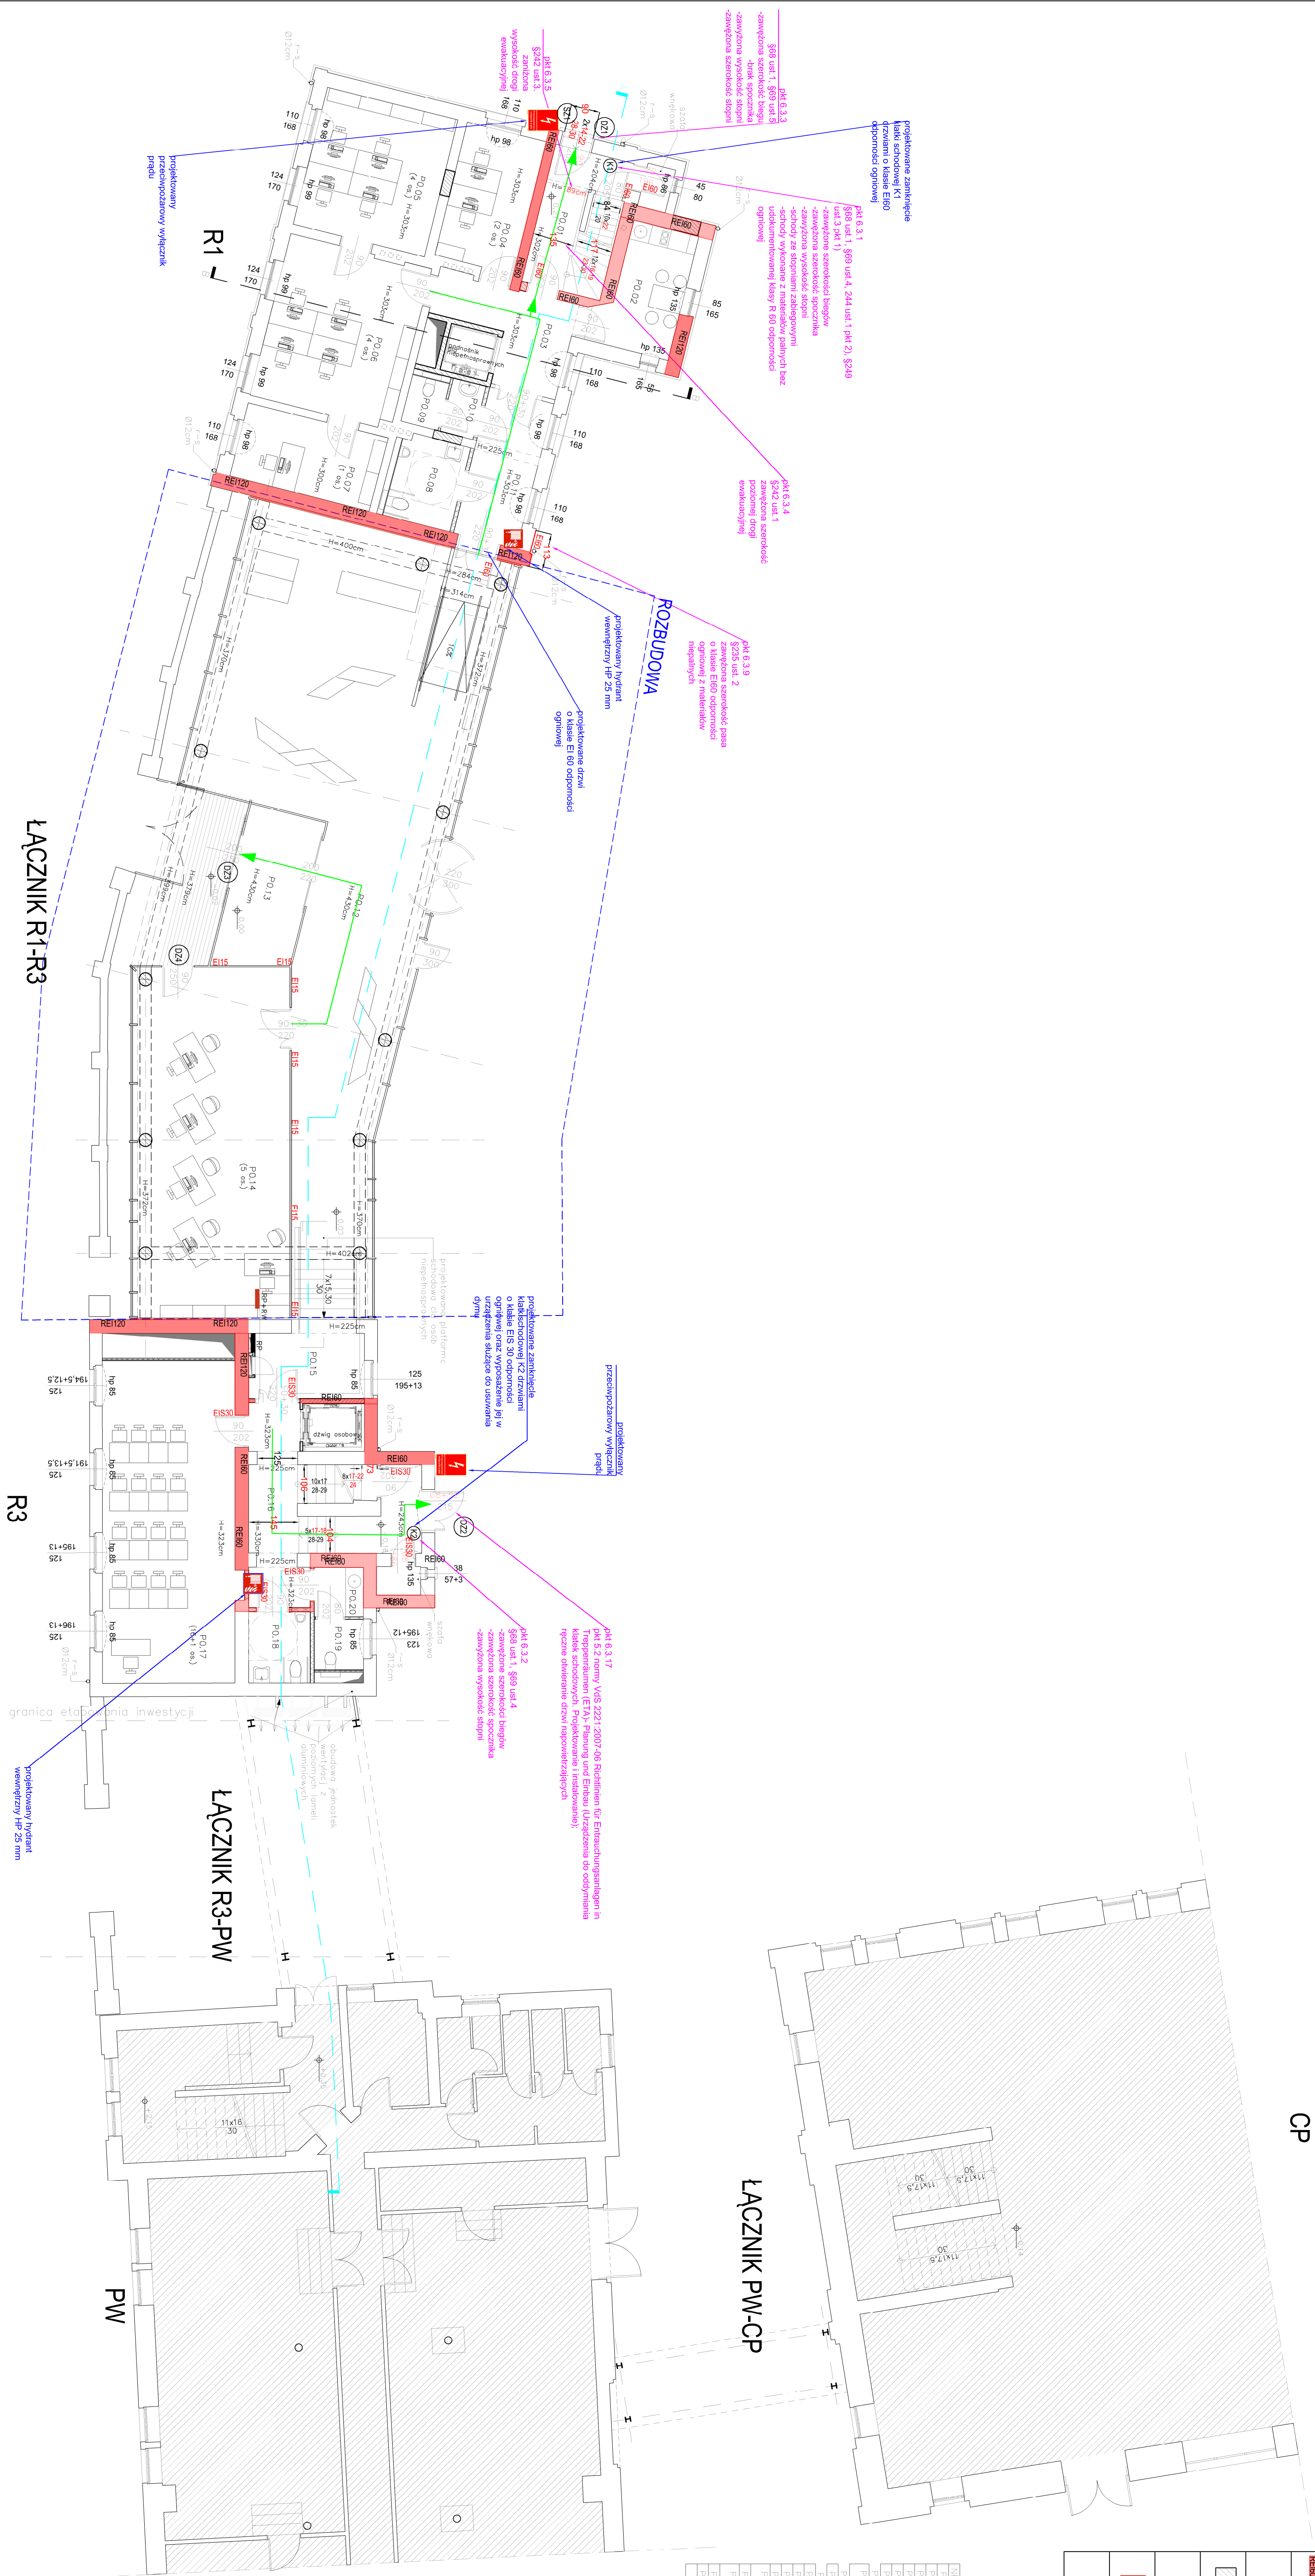


[illegible]

NAZWA OBJEKTU	WYŻSZA SZKOŁA BANKOWA UL. BATAŁCZAKA 113 61-885 POZNAN		
TEMAT:	Eksperytyza Techniczna na podstawie § 2 ust. 3a rozporządzenia Ministra Infrastruktury z dnia 12 kwietnia 2002 r. (Dz. U. 2018, poz. 1065) podany odpowiedni stopień i na odpowiedni (1-10, U 2018, poz. 1065)		
OPRACOWAŁ:			
TEMAT:	RZUT PARTERU		
SKALA PRYSŁUNKU 1:100	DATA:	KWIECIEŃ 2020	NR PRYSŁUNKU RYS. 3.